


1010892546

1010892546

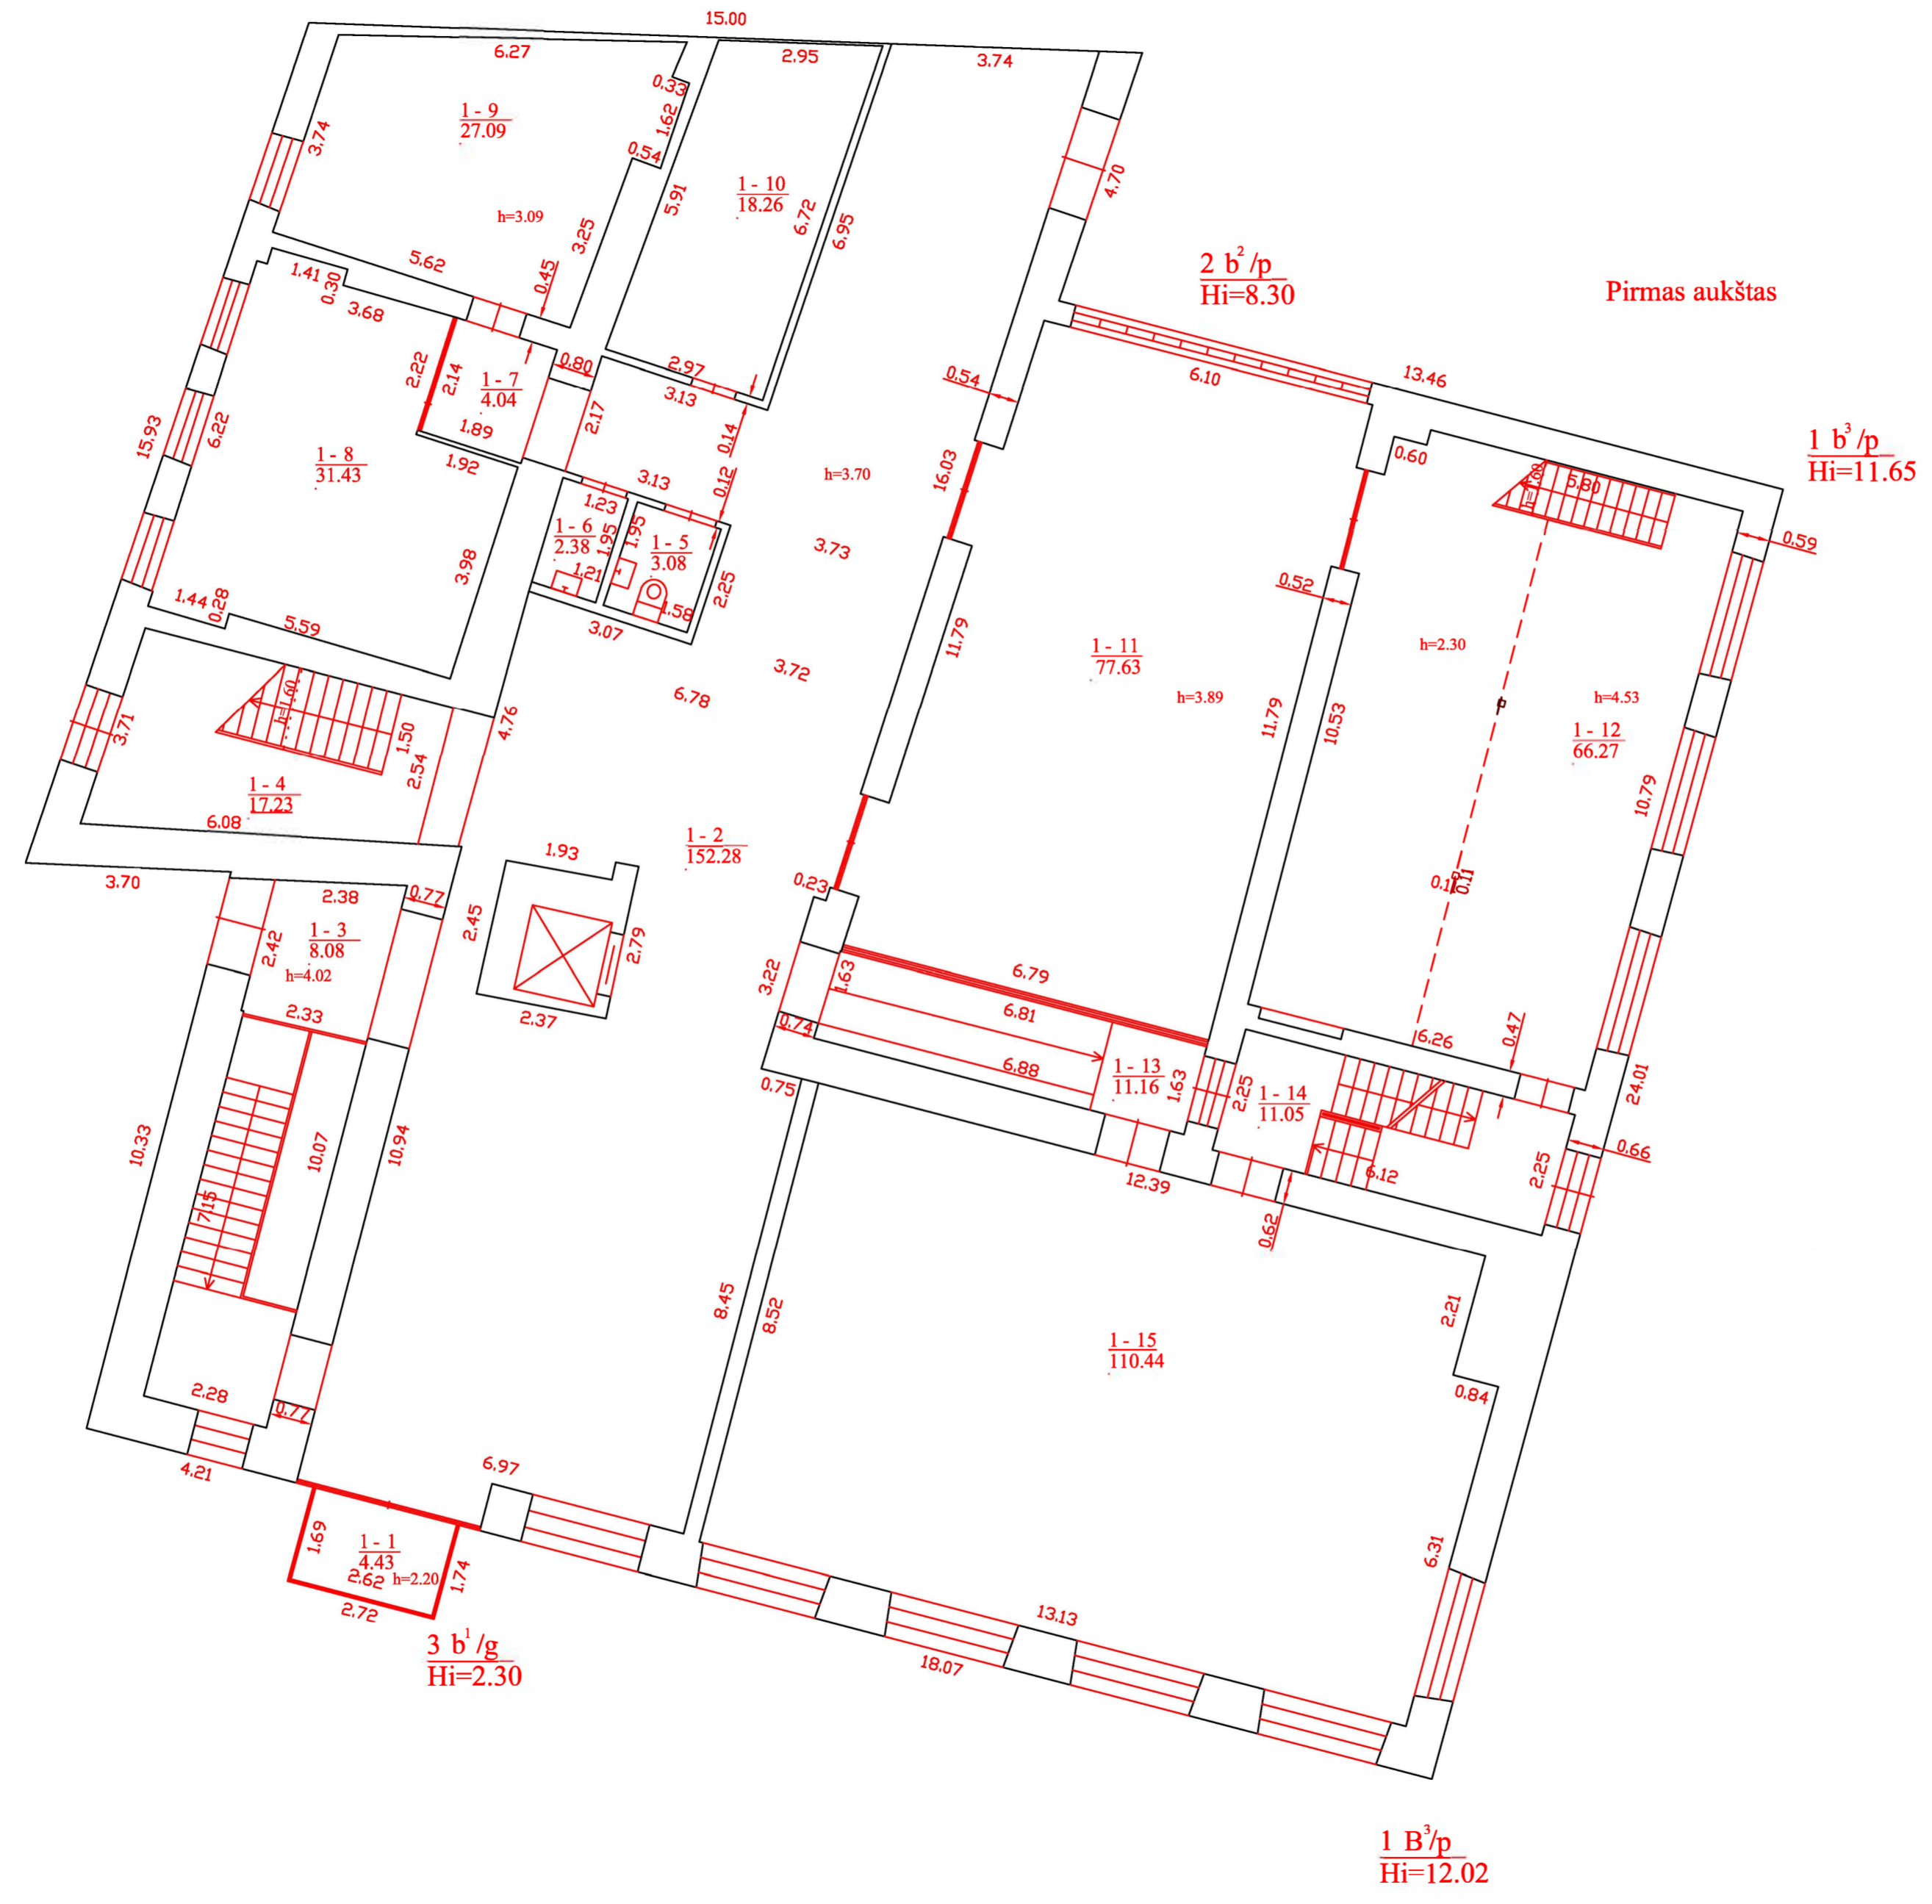

Valstybės įmonės Registrų centro Vilniaus filialas Licencijos Nr. G-734-(623), išduota 2008-08-27 Kvalif. pažymėjimo Nr.2M-M-727, išduota 2008-10-15			
Pareigos	V., pavardė	Parašas	Data
matininkė	R.Urbaitytė		2009-06-05
Pirmo aukšto planas		1:100	A.V.
Vilniaus m. sav. Vilniaus m. Šiltadaržio g. 6			
Sudarytas pagal 2009-05-26 kadastrinių matavimų duomenis		Pastato pažymėjimas plane 1B3/p	